

OŠ "Đuro Pilar" Slavonski Brod




Škola u kojoj dobre ideje postaju stvarnost

PLAN EVAKUACIJE

MŠ VINOGORJE

Vinogorska 1
35000 Slavonski Brod
035/465-004

PLAN EVAKUACIJE

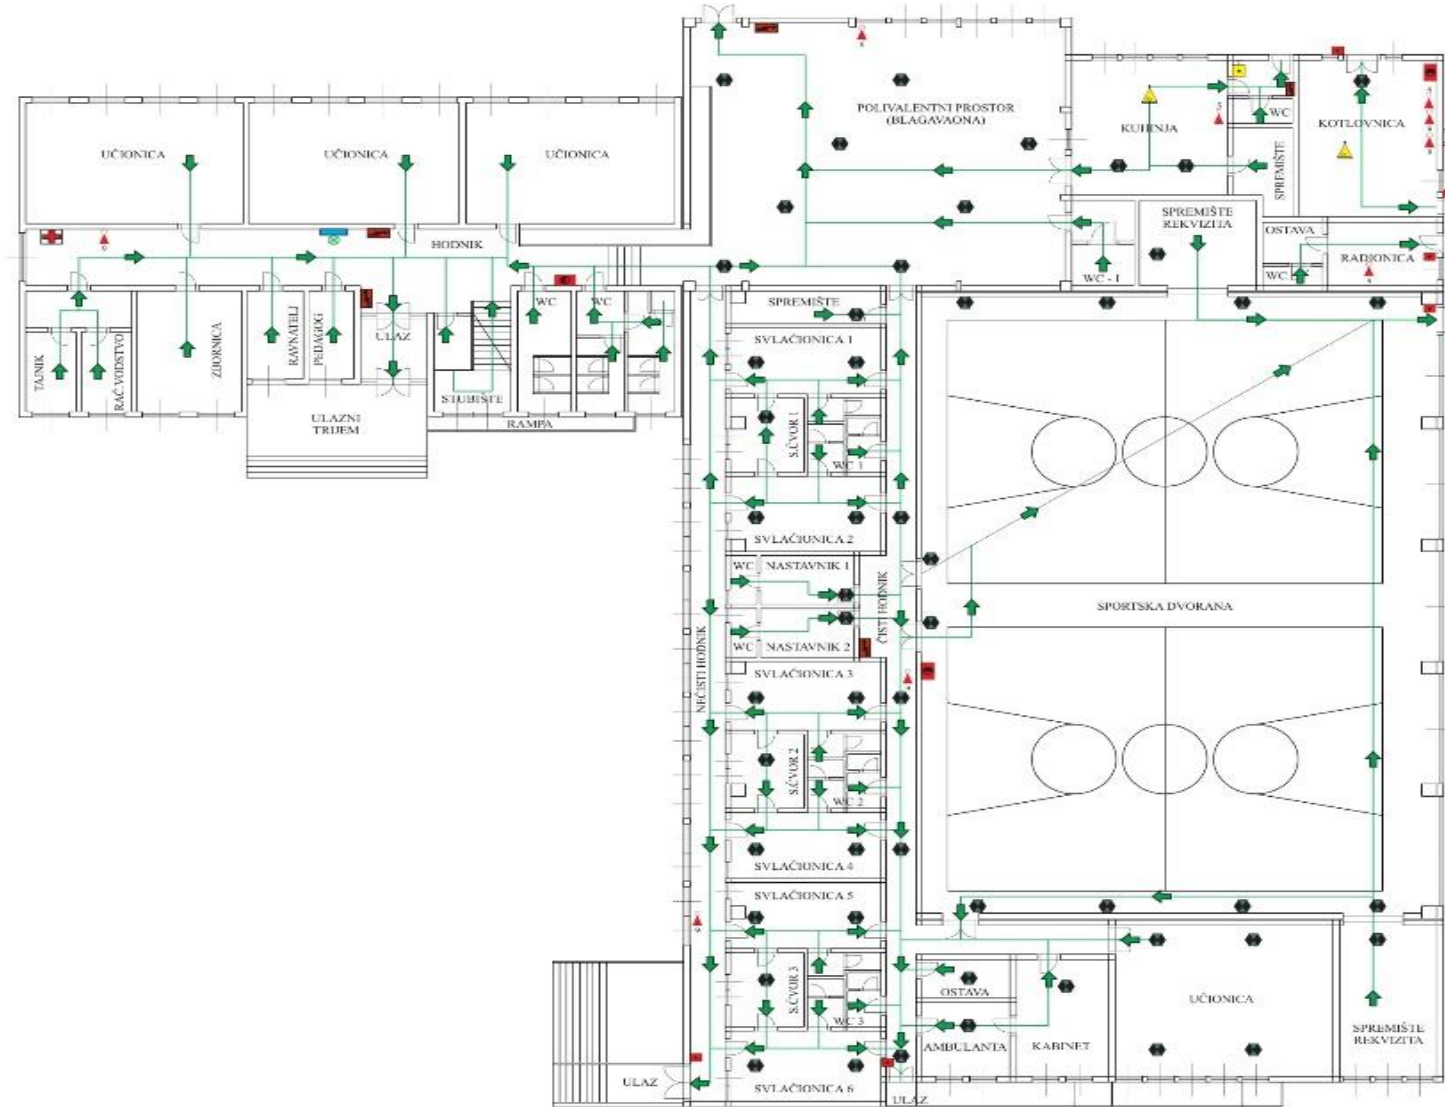

LEGENDA SIMBOLA

-  SMJER NORMALNE EVAKUACIJE
-  VATROGASNI APARAT ZA GAŠENJE POŽARA S-9
-  VATROGASNI APARAT ZA GAŠENJE POŽARA S-6
-  VATROGASNI APARAT ZA GAŠENJE POŽARA CO₂-5
-  UNUTARNJI ZIDNI HIDRANT
-  SEKTORSKI RAZVODNI ORMAR
-  TIPKALO ZA ISKLJ. EL. ENERGIJE
-  ORMARIĆ PRVE POMOĆI
-  PANIK RASVJETA
-  DETEKTOR PLINA
-  CENTRALA SUSTAVA ZA DOJAVU PLINA
-  MJESTO PLANA
-  OVDJE SE VI NALAZITE

OŠ "Duro Pilar" Slavonki Brod



**OSNOVNA ŠKOLA
DURO PILAR
SLAVONSKI BROD**
Vinogorska 1, 35000 Slavonki Brod

TLOCRT PRIZEMLJE
Mjerilo 1:70










ZAVOD ZA UNAPREĐIVANJE SIGURNOSTI I.A.G.
OSIGJEK, Trg L. Miroslav 3/III
(051) 351-075



PLAN EVAKUACIJE



LEGENDA SIMBOLA





-  SMJER NORMALNE EVAKUACIJE
-  VATROGASNI APARAT ZA GAŠENJE POŽARA S-9
-  UNUTARNJI ZIDNI HIDRANT
-  SEKTORSKI RAZVODNI ORMAR
-  PANIK RASVJETA
-  MJESTO PLANA
-  OVDJE SE VI NALAZITE



SITUACIJSKI PLAN



LEGENDA SIMBOLA

-  ZBORNO MJESTO EVAKUIRANIH OSOBA NA OTVORENOM PROSTORU
-  VANJSKI VATROGASNI PUT - PRILAZ
-  ULAZ U LOKACIJU
-  ULAZ - IZLAZ NA GRADEVINI


LEGENDA OZNAKA

- 1 - BOSO d.o.o.
- 2 - DOM ZDRAVLJA SLAVONSKI BROD
- 3 - BEBRINKA d.o.o.
- 4 - HRVATSKA POŠTA d.d. SP, SLAVONSKI BROD

PŠ KOLONIJA

Vinogradska cesta 84
35000 Slavonski Brod
035/491-653

Zgrada škole - Prizemlje

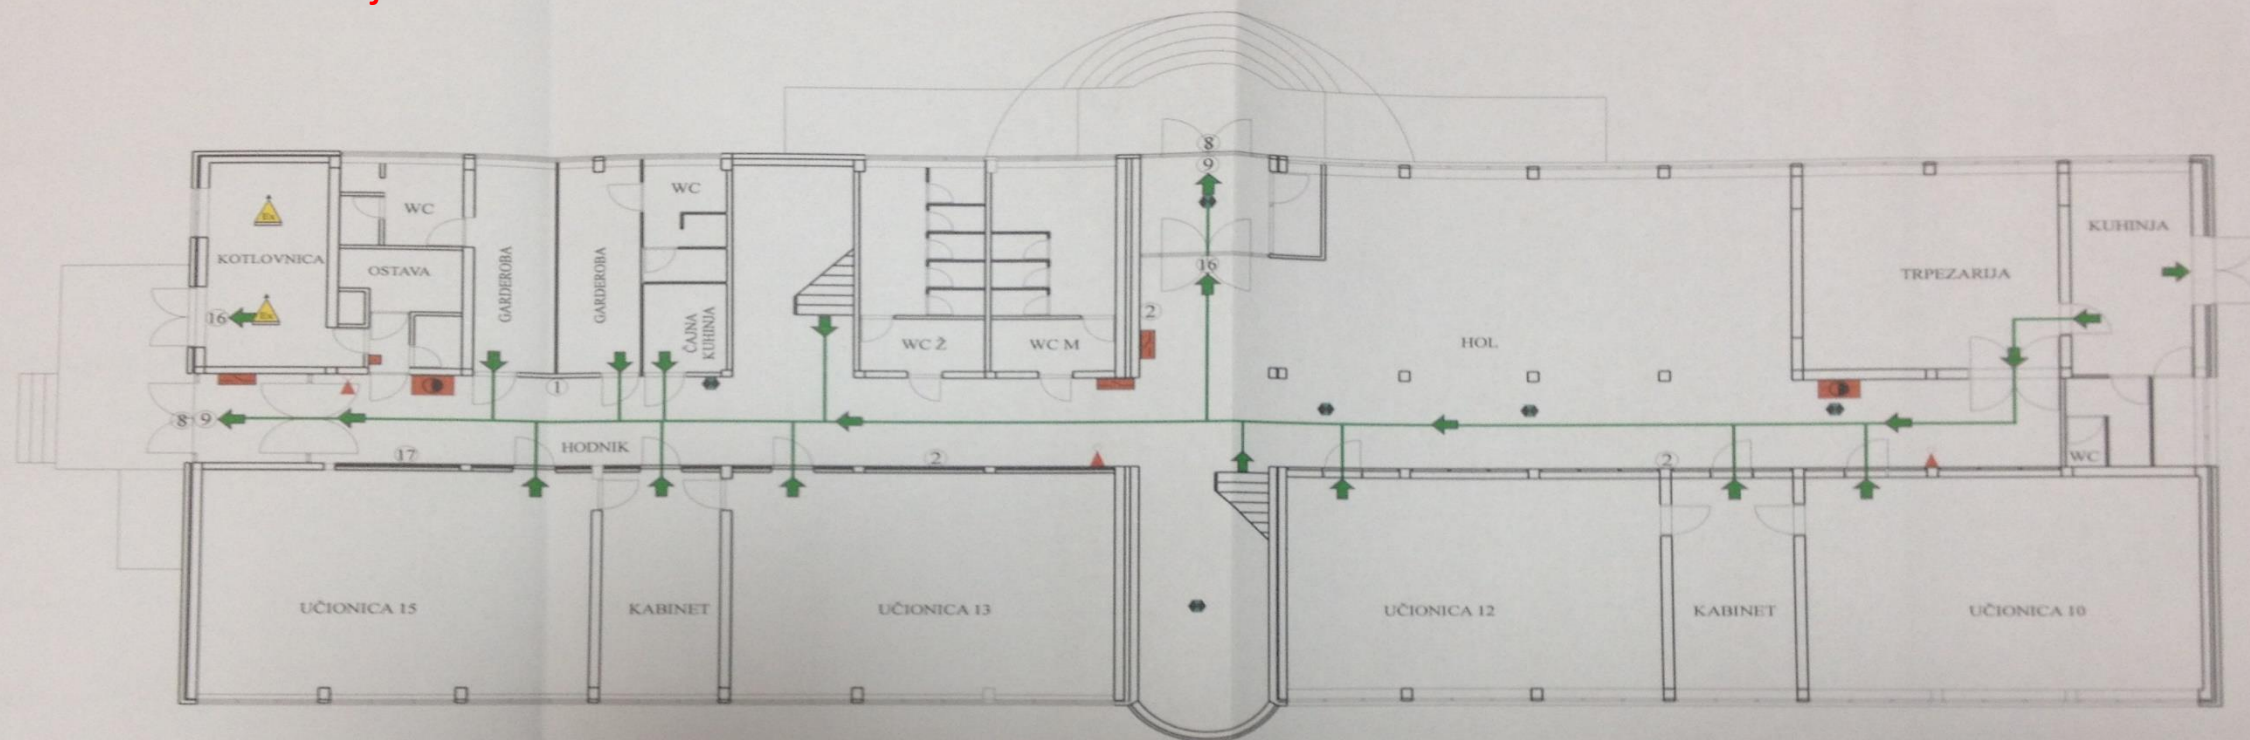

LEGENDA SIMBOLA:


- SMJER NORMALNE EVAKUACIJE
- OZNAKA ZNAKA ZA EVAKUACIJU
- VATROGASNI APARAT ZA GAŠENJE POŽARA S PRAHOM
- UNUTARNJI ZIDNI HIDRANT
- RAZVODNI ORMAR
- TIPKALO ZA ISKLJUČENJE EL. ENERGIJE
- DETEKCIJA PLINA
- PANIK RASVJETA

**OSNOVNA ŠKOLA
«DURO PILAR»
Vinogorska 1, Sl. Brod**
**PODRUČNA ŠKOLA KOLONIJA
TLOCRT PRIZEMLJA**


 



 

Mjerilo 1:150

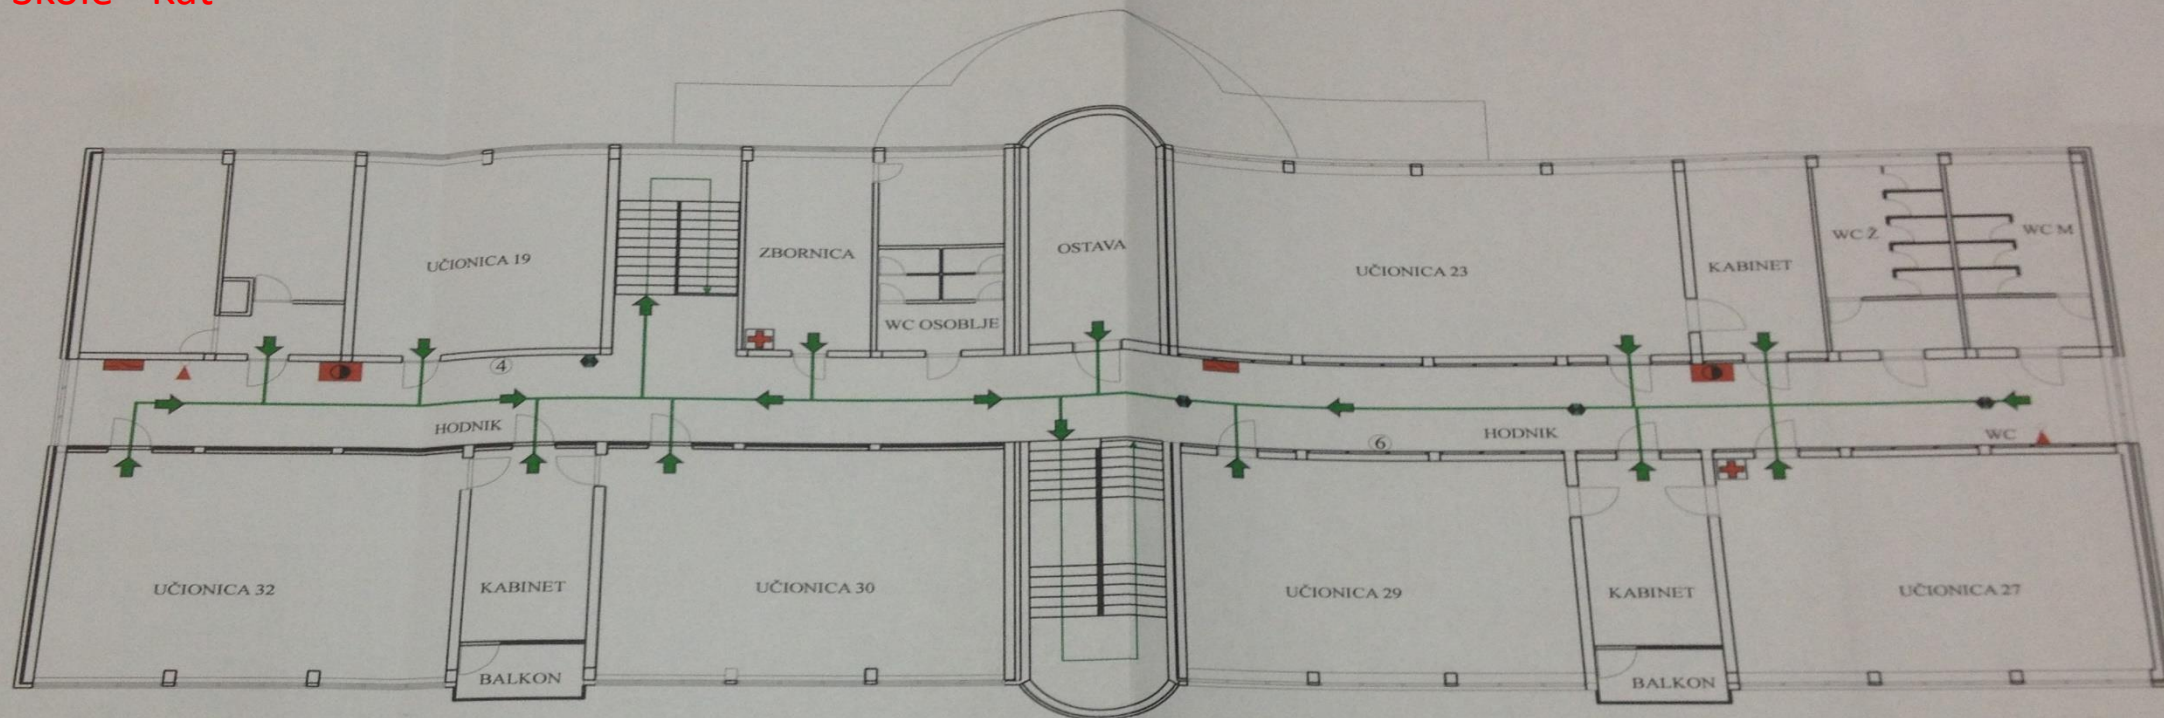

Zgrada Škole - Kat



LEGENDA SIMBOLA:

-  SMJER NORMALNE EVAKUACIJE
-  OZNAKA ZNAKA ZA EVAKUACIJU
-  VATROGASNI APARAT ZA GAŠENJE POŽARA S PRAHOM
-  UNUTARNJI ZIDNI HIDRANT
-  RAZVODNI ORMAR
-  ORMARIĆ PRVE POMOĆI
-  PANIK RASVJETA

OS "Đuro Pilar" Slavonski Brod



ZAVOD ZA UNAPREĐIVANJE SIGURNOSTI d.d.
OSIJEK, Trg L. Mirskog 3/III, p.p. 50
(031) 251-155














OSNOVNA ŠKOLA
«ĐURO PILAR»
Vinogorska 1, Sl. Br.
PODRUČNA ŠKOLA KOI
TLOCRT KATA

  Mjerilo 1:150

Sportska Dvorana

LEGENDA SIMBOLA:

-  SMJER NORMALNE EVAKUACIJE
-  SMJER POMOĆNE EVAKUACIJE
-  OZNAKA ZNAKA ZA EVAKUACIJU
-  VATROGASNI APARAT ZA GAŠENJE POŽARA S PRAHOM
-  VATROGASNI APARAT ZA GAŠENJE POŽARA S CO₂
-  UNUTARNJI ZIDNI HIDRANT
-  RAZVODNI ORMAR
-  TIPKALO ZA ISKLJUČENJE EL. ENERGIJE
-  DETEKCIJA PLINA
-  PANIK RASVJETA

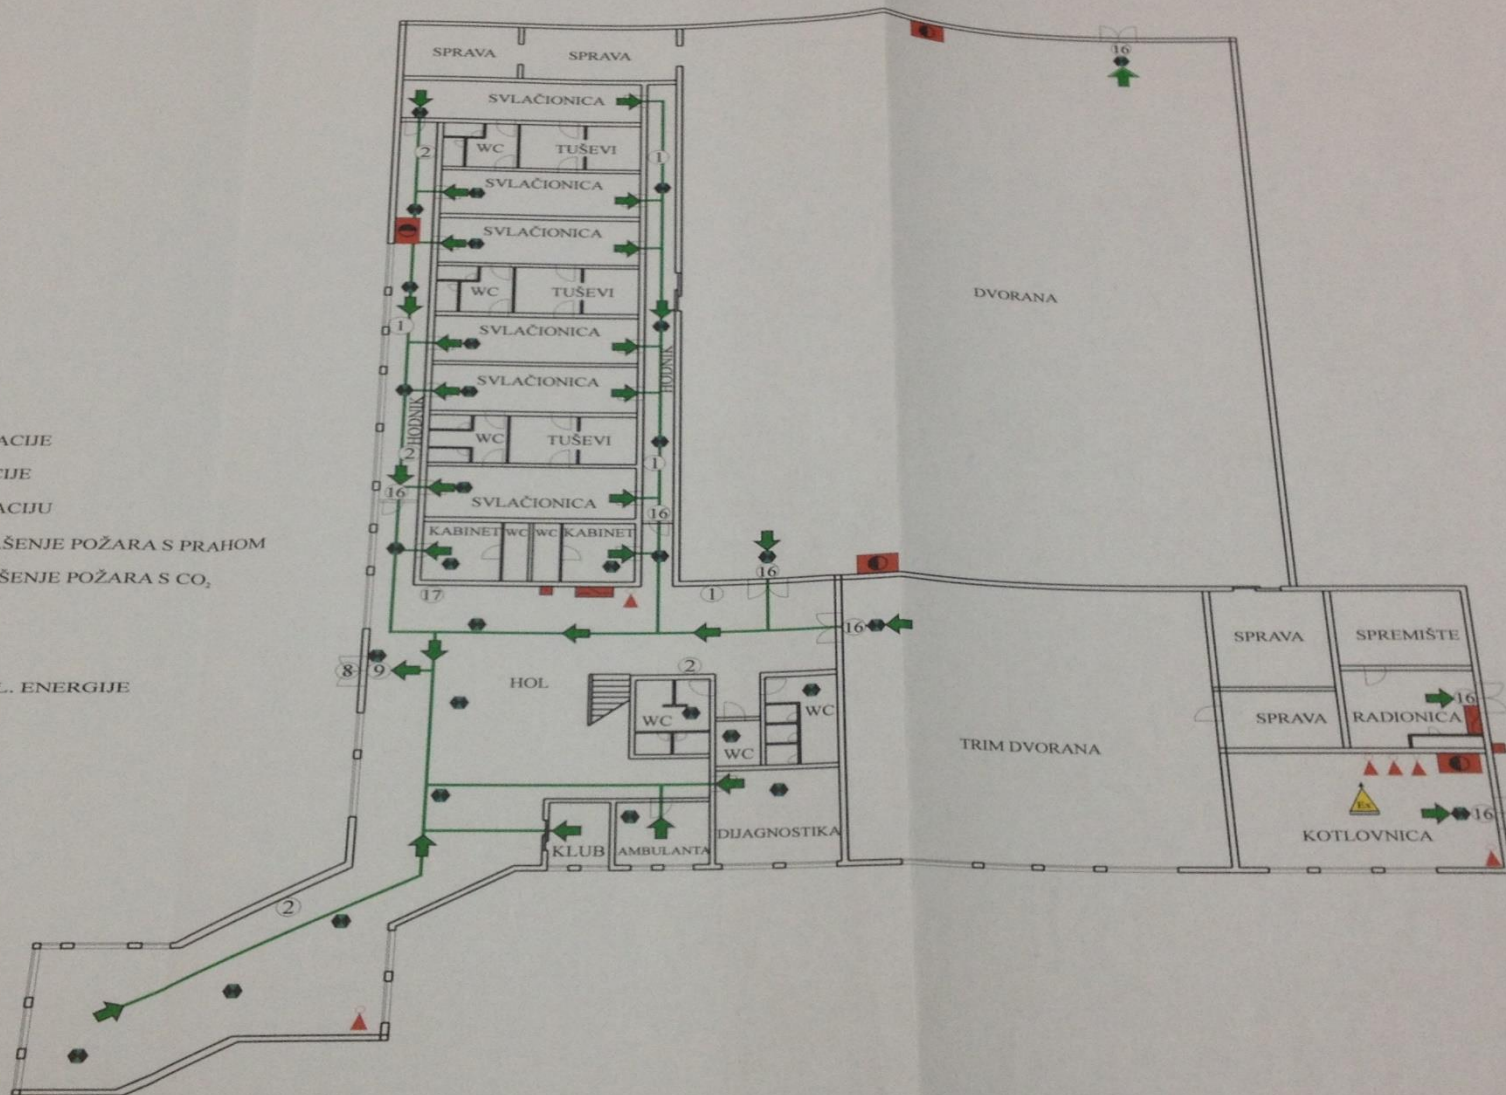

OSNOVNA ŠKOLA
 «ĐURO PILAR»
 Vinogorska 1, Sl. B
 PODRUČNA ŠKOLA KO
 SPORTSKA DVORANA

Mjerilo 1:250



OŠ "Đuro Pilar" Slavonski Brod



Škola u kojoj dobre ideje postaju stvarnost